


11 FLOOR PLANS OF RESIDENTIAL PROPERTIES IN THE DEVELOPMENT

發展項目的住宅物業的樓面平面圖

20/F to 23/F,
25/F to 30/F Floor Plan
二十樓至二十三樓、
二十五樓至三十樓
樓面平面圖

Tower 1 第一座

Tower 2 第二座

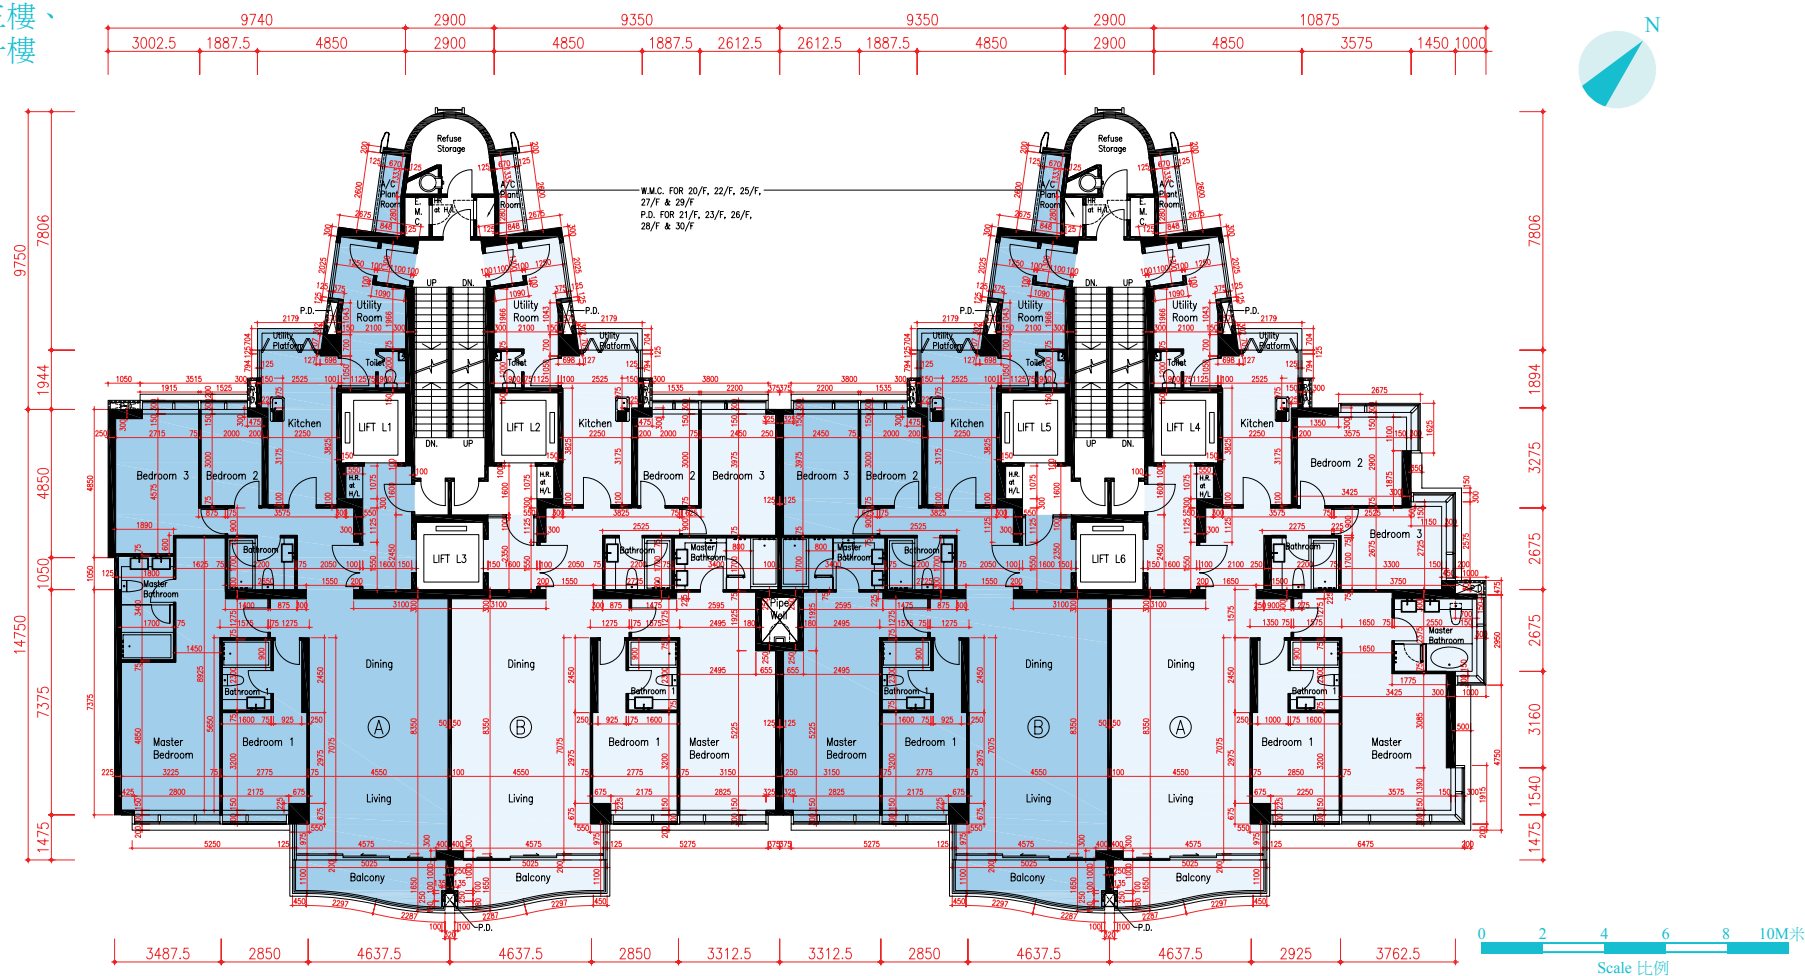

Note 備註:

The dimensions on the floor plans are all in millimetre.

樓面平面圖所列之尺規為以毫米標示。